
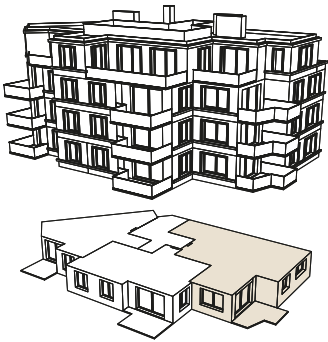


TOBLER50

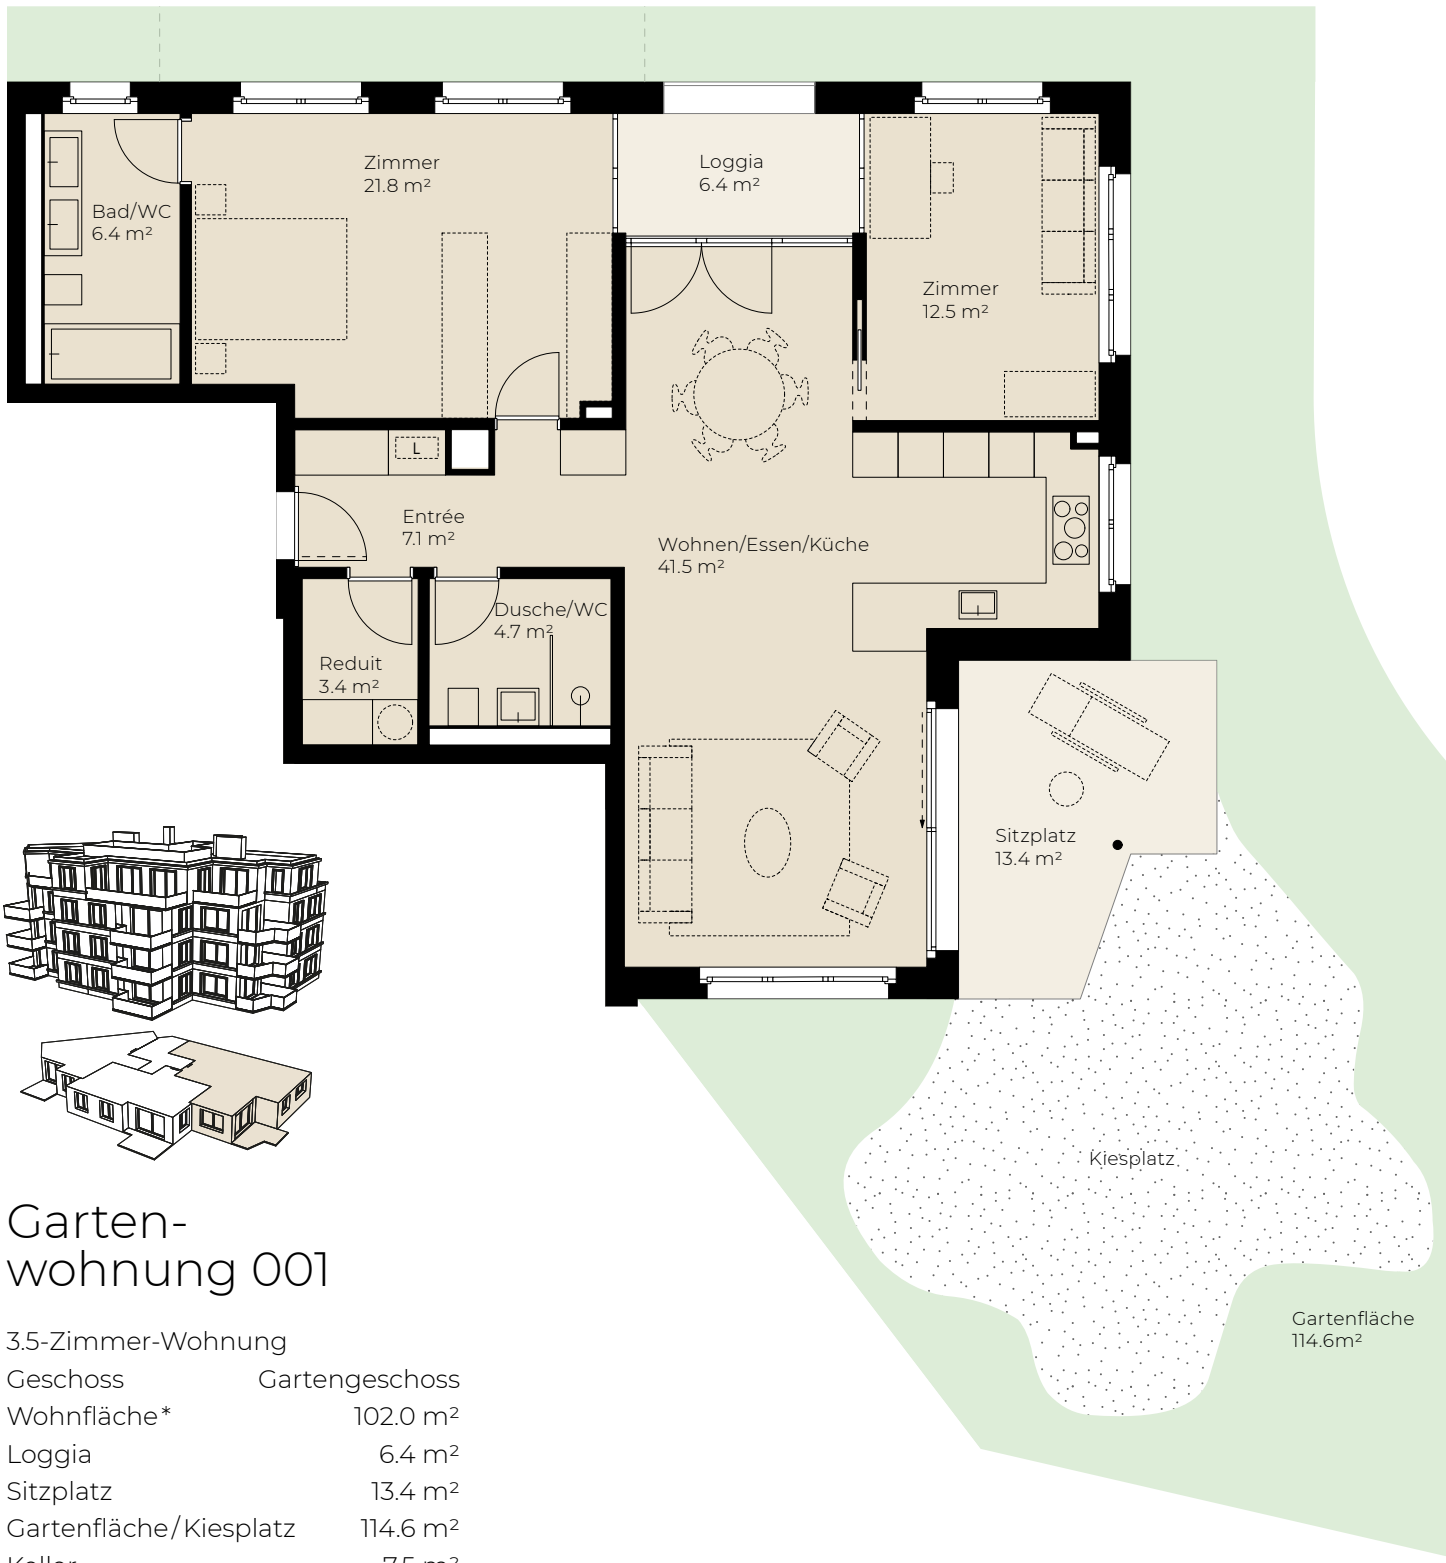

Garten- wohnung 001

3.5-Zimmer-Wohnung	
Geschoss	Gartengeschoss
Wohnfläche*	102.0 m ²
Loggia	6.4 m ²
Sitzplatz	13.4 m ²
Gartenfläche/Kiesplatz	114.6 m ²
Keller	7.5 m ²

* Die Wohnflächenangaben verstehen sich inklusive Innenwänden, exklusive Schächten und Aussenwänden.

