


TOBLER50

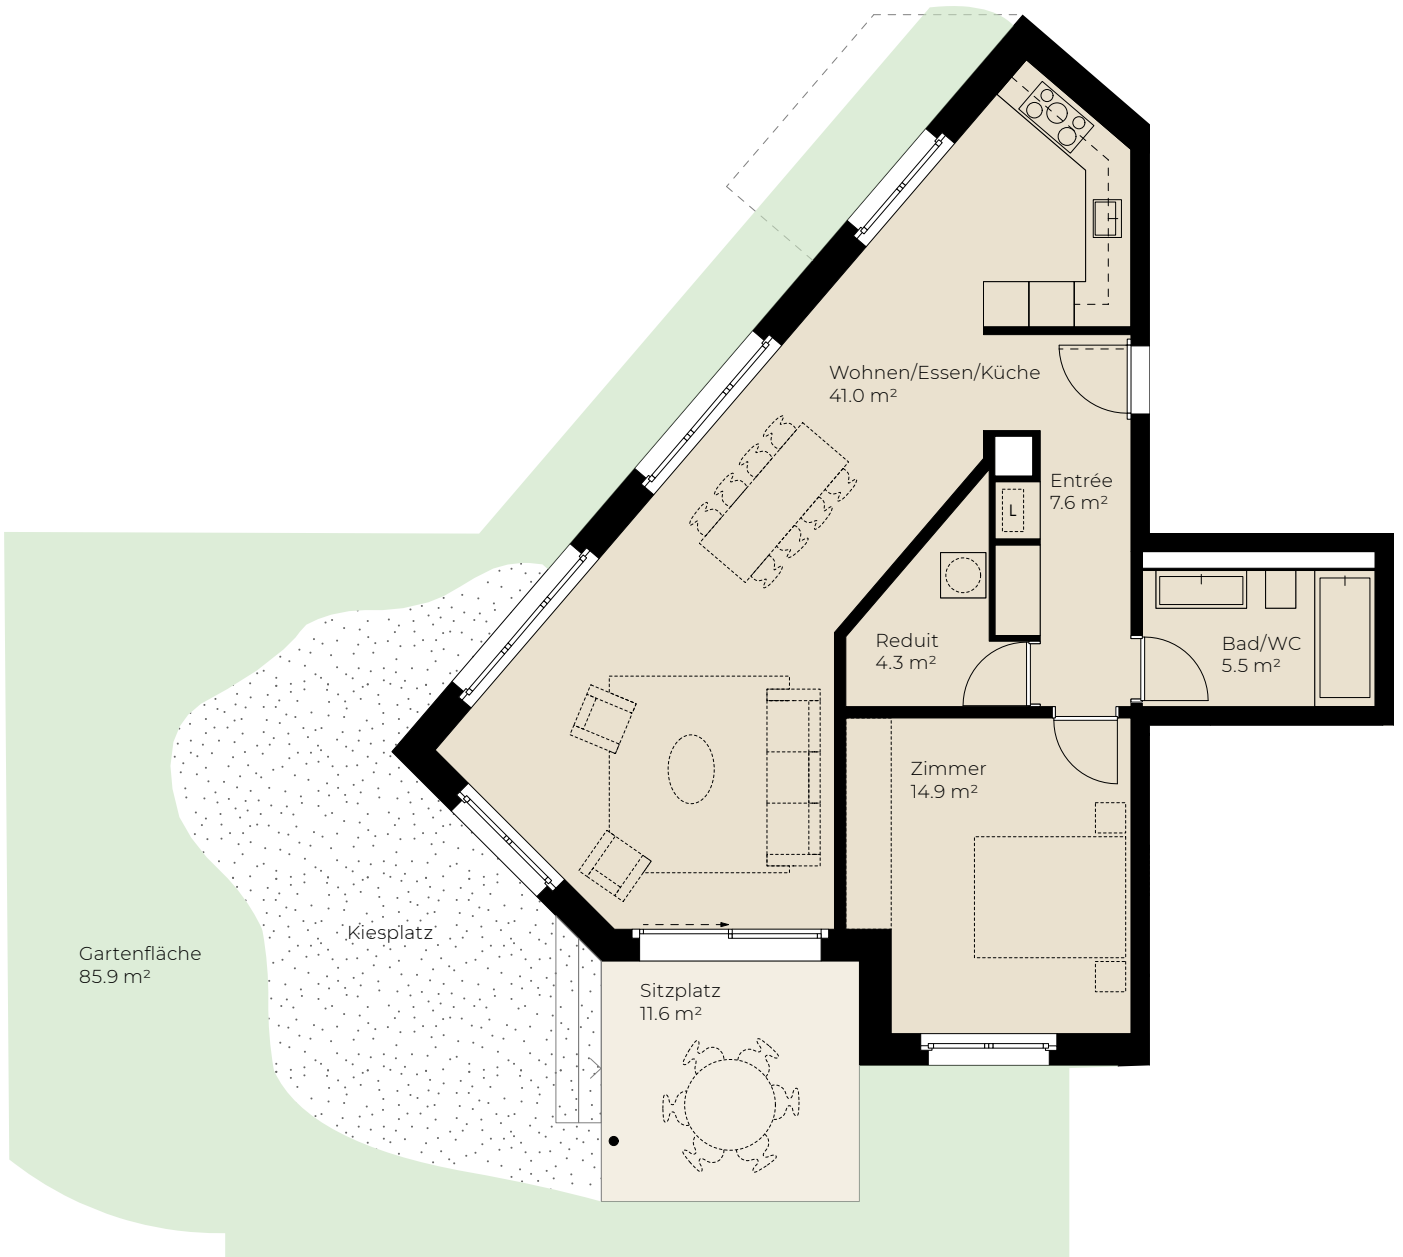

Garten- wohnung 003

2.5-Zimmer-Wohnung

Geschoss	Gartengeschoss
Wohnfläche*	76.5 m ²
Sitzplatz	11.6 m ²
Gartenfläche/Kiesplatz	85.9 m ²
Keller	5.4 m ²

* Die Wohnflächenangaben verstehen sich inklusive Innenwänden, exklusive Schächten und Aussenwänden.

