


TOBLER50

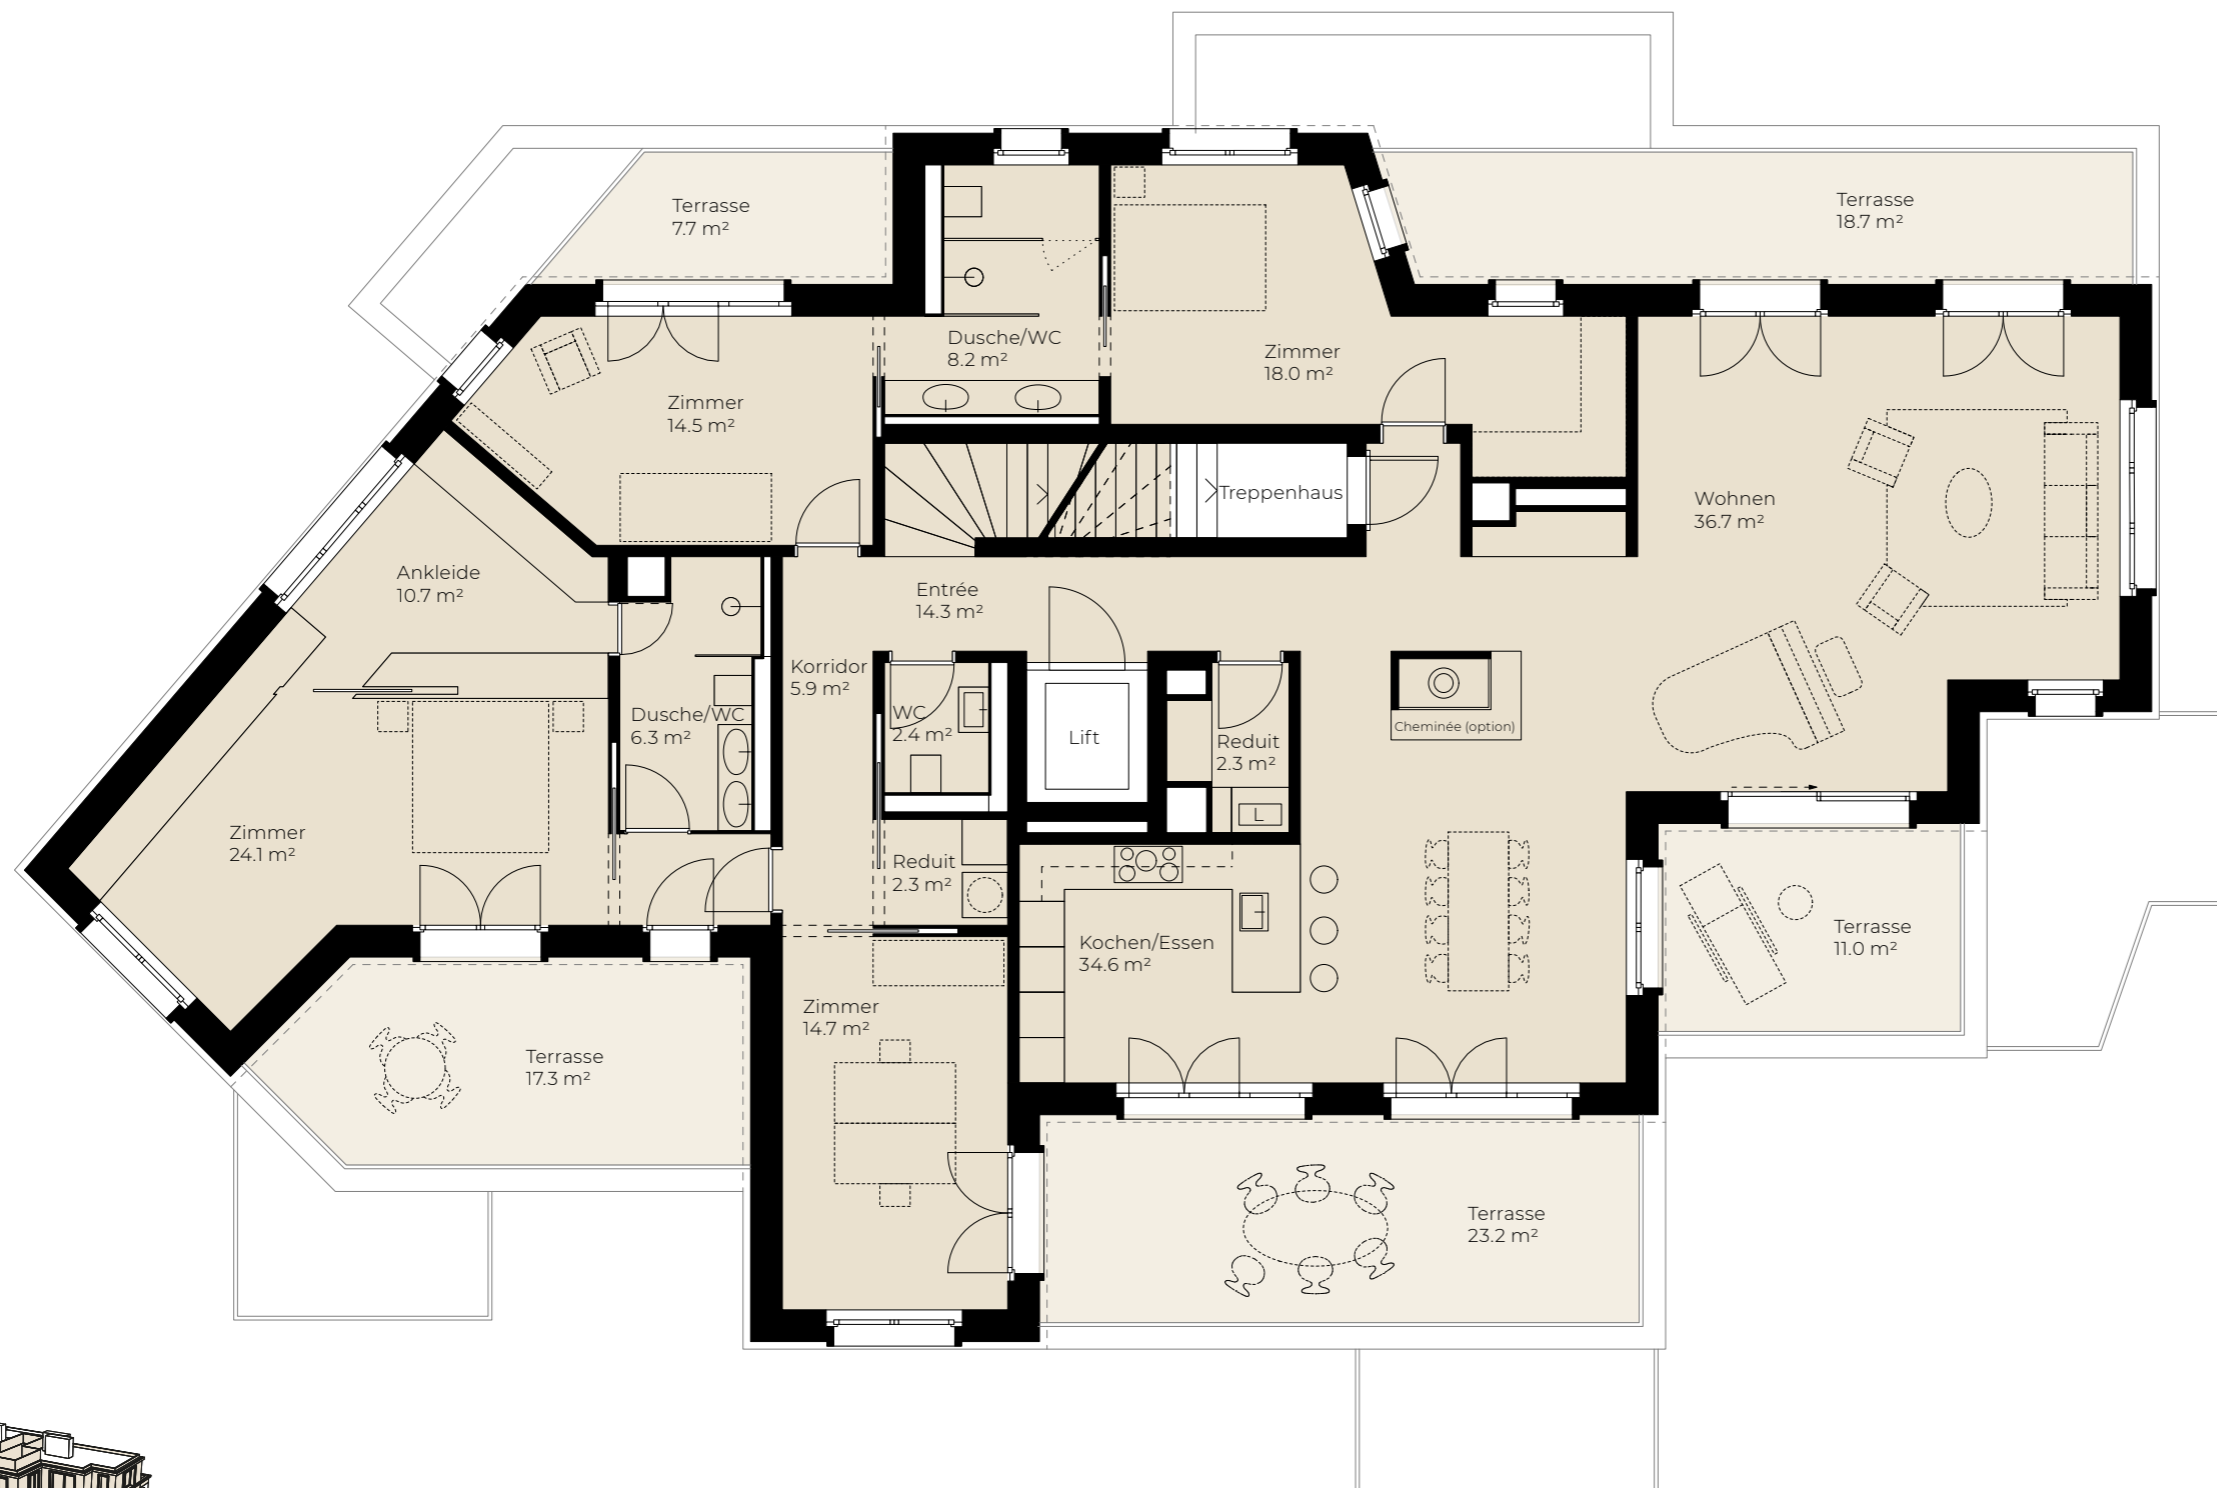


Attika- wohnung 401



5.5-Zimmer-Wohnung	
Geschoss	4. Obergeschoss
Wohnfläche*	214.9 m ²
Terrassen	133.7 m ²
Keller	9.8 m ²

* Die Wohnflächenangaben verstehen sich inklusive Innenwänden, exklusive Schächten und Aussenwänden.

Massstab 1:100

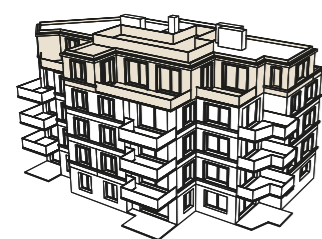

TOBLER50

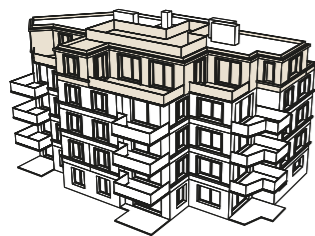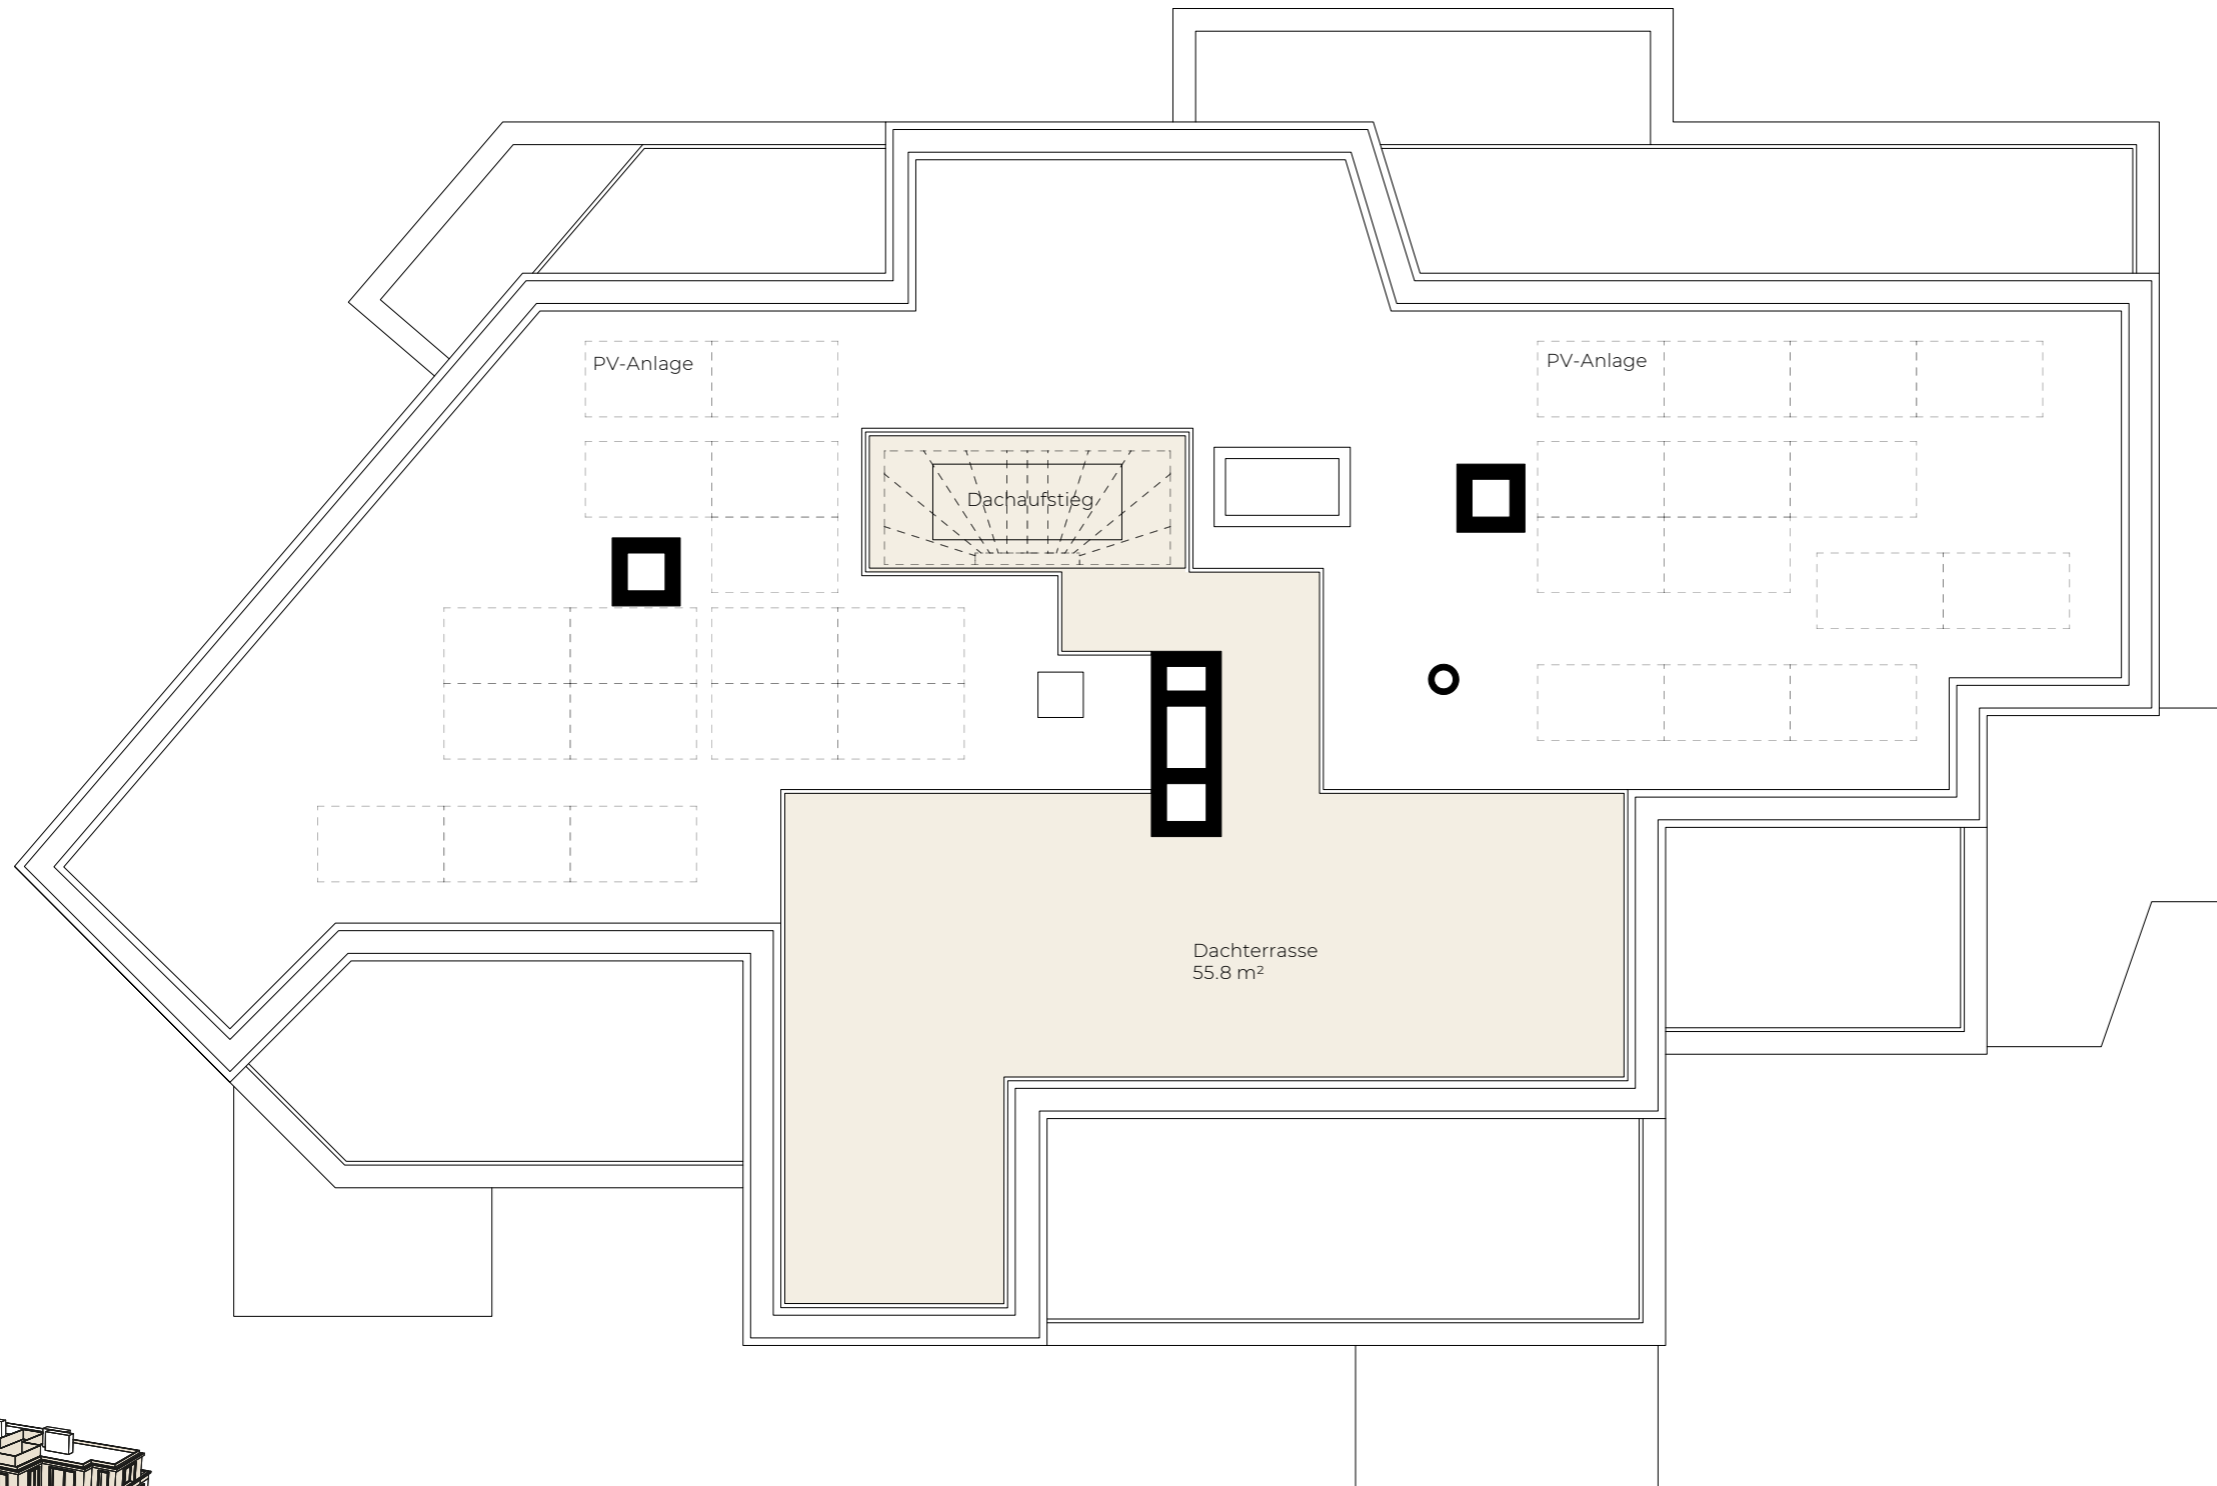

Attika- wohnung 401

5.5-Zimmer-Wohnung

Geschoss	Dachgeschoss
Wohnfläche*	214.9 m ²
Terrassen	133.7 m ²
Keller	9.8 m ²

* Die Wohnflächenangaben verstehen sich inklusive Innenwänden, exklusive Schächten und Aussenwänden.

Massstab 1:100

